


Landschaftsplan Gemeinde Wardenburg

Übersicht Biotop- / Nutzungstypen

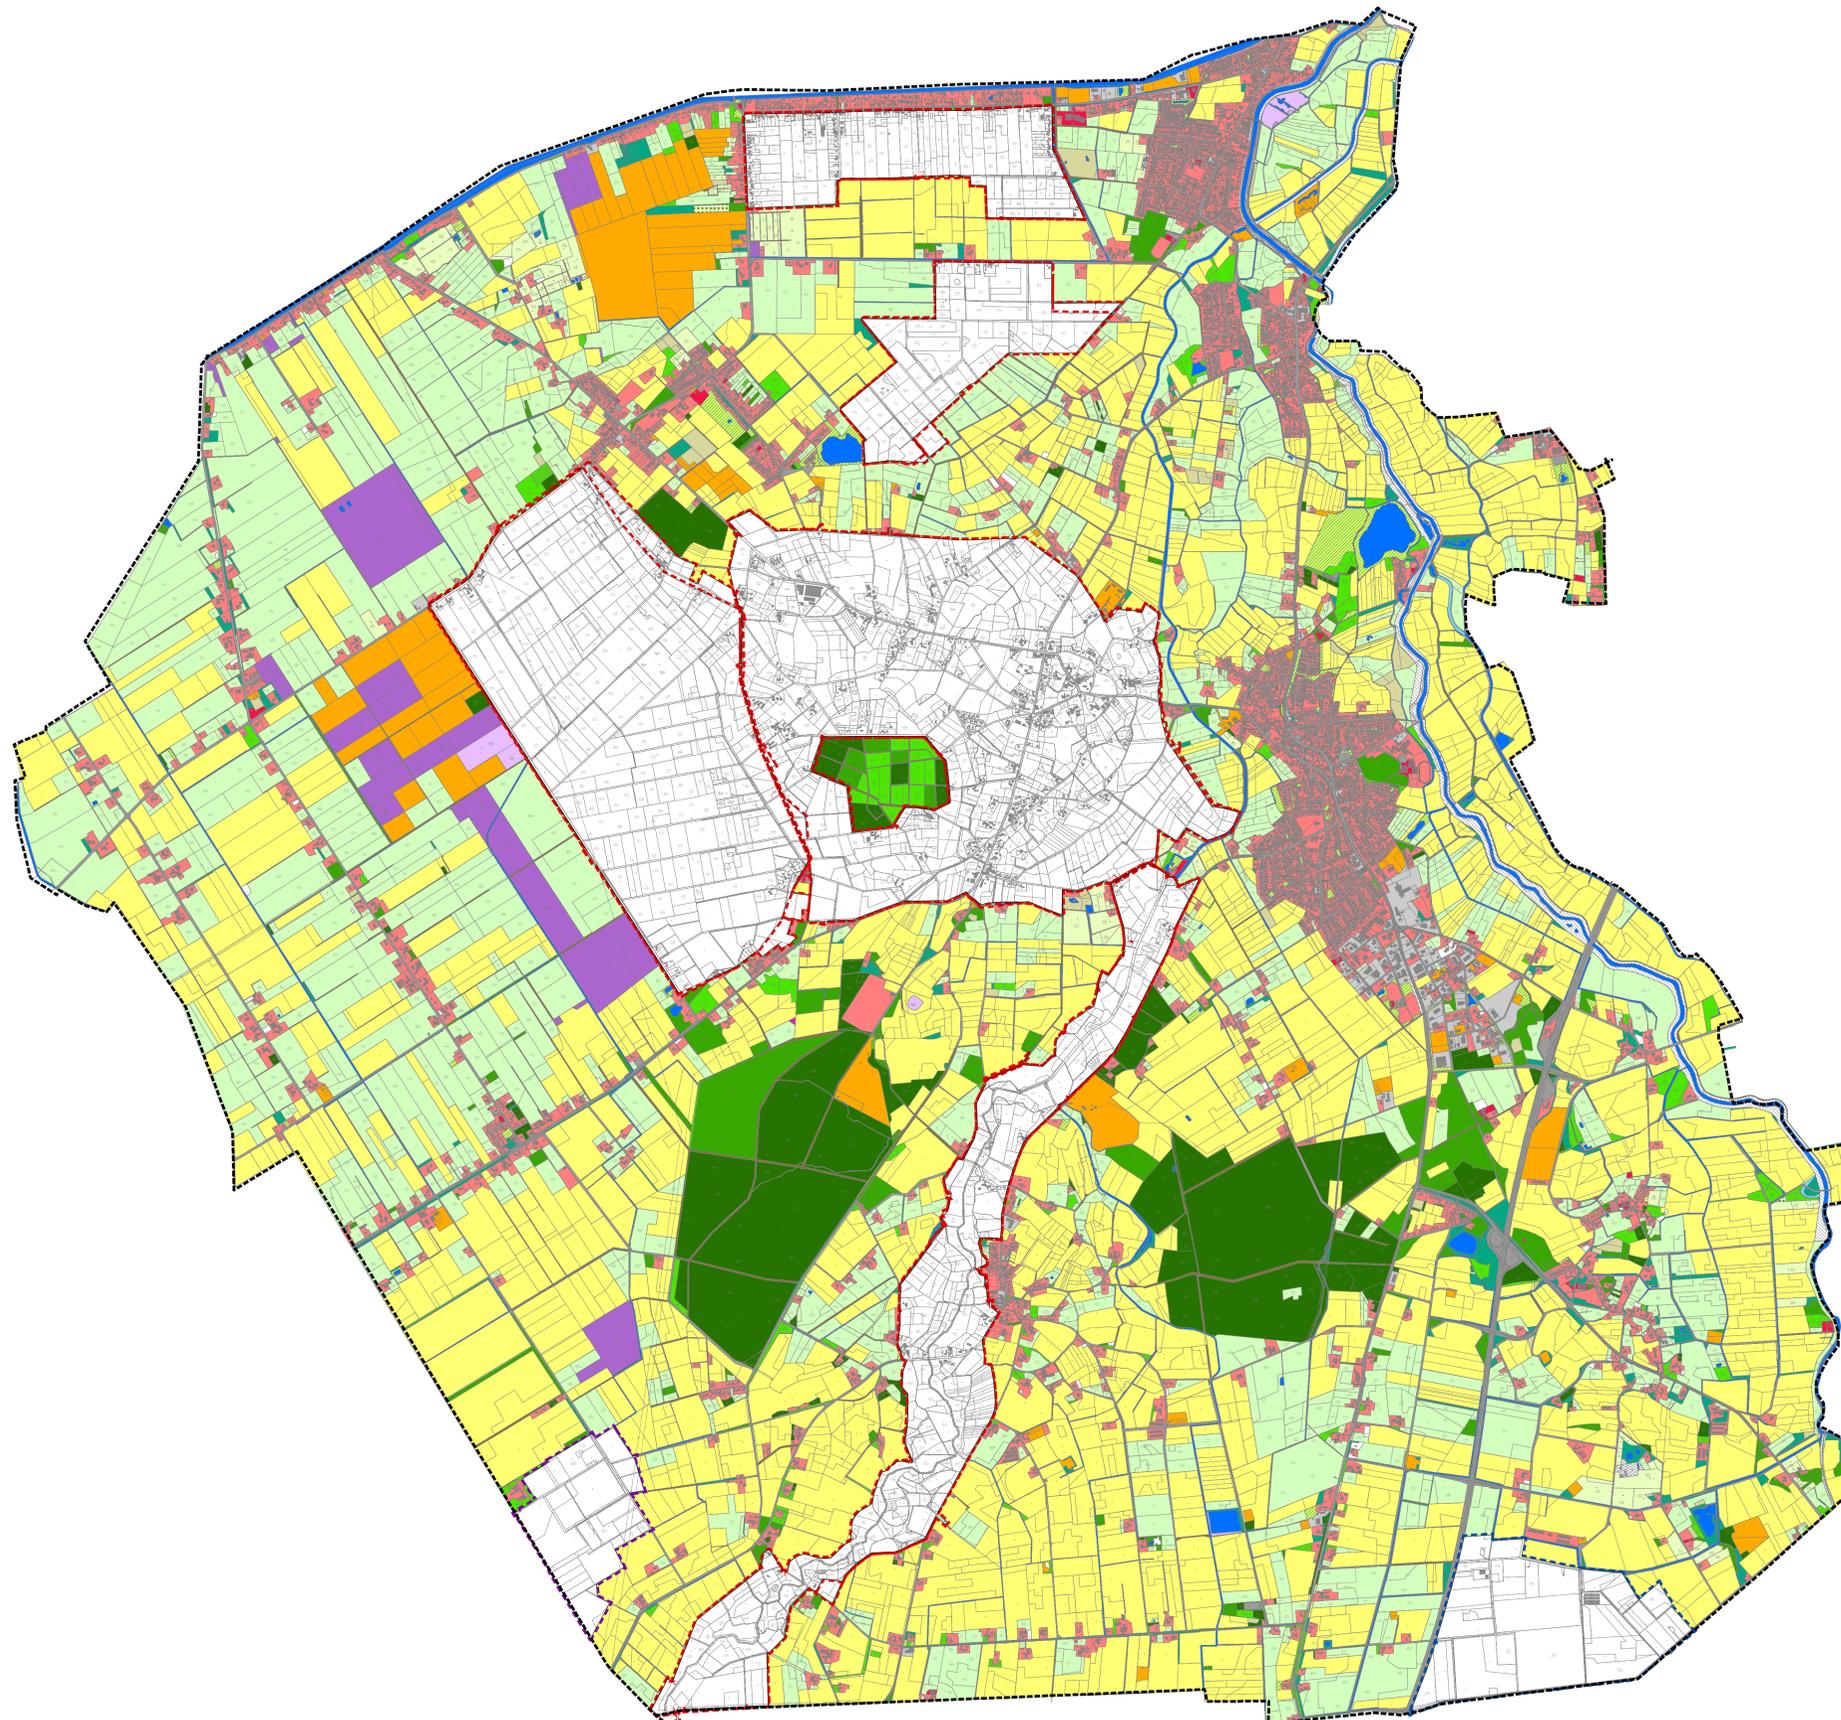

Planzeichenerklärung

Nutzungstypen aus der Automatisierten Liegenschaftskarte (ALK)

- Nadelwald
- Mischwald
- Laubwald
- Gehölz
- Heide
- Unland
- Moor
- Sumpf
- Altwasser
- Gewässer - Teich, See, Fluss, Bach, Graben, Kanal, Wasserstraße
- Grünland
- Gruenanlage
- Brachland
- Ackerland
- Gartenland
- Obstanbaufläche
- Gewächshaus (Gärtnerei)
- Bahngelände
- Straße
- Weg, Fussweg
- Damm
- Betriebsflächen (Abbauland, Ent-/Versorgungsanlagen, Halde, Lagerplatz sowie deren Gebäude- und Freiflächen)
- Gebäude und Freifläche - Wohnen, Handel und Dienstleistungen, Land- und Forstwirtschaft (auch Betriebsfläche hierzu), öffentliche Zwecke, Friedhof, Sportfläche, Nebenanlagen
- Erholungs- und touristische Einrichtungen (Reitsportanlage, Hundeübungsplatz, historische Anlage etc.)
- Gewerbe und Industrie (Gebäude- und Freifläche)

Eigene Erhebungen¹

- 2013 im Rahmen der Neuaufstellung des Landschaftsplans kartierte Bereiche

sonstige aktuelle Bestandsaufnahmen und Fremdkartierungen

- Bestandsaufnahmen im Rahmen der 13. FNP-Änderung der Gemeinde Wardenburg, Stand Oktober 2006²
- Bestandsaufnahmen im Rahmen der 31. FNP-Änderung der Gemeinde Wardenburg sowie des vorhabenbezogenen Bebauungsplans Nr. 4, Stand 2012³

--- Gemeindegrenze

Quellen:

- ¹ Kartierungen der Biotoptypen im Rahmen der Neuaufstellung des Landschaftsplans der Gemeinde Wardenburg, Stand 2013.
² Arbeitsgruppe für regionale Struktur- und Umweltforschung - ARSU GmbH Oldenburg (2006): 13. Änderung des Flächennutzungsplanes, Karte: Biotoptypen, Maßstab 1:7000.
³ Planungsbüro Diekmann u. Mosebach (2012): Umweltbericht zum vorhabenbezogenen Bebauungsplan Nr. 4, Karte: Bestand Biotoptypen, Maßstab 1:2000.


Landschaftsplan Gemeinde Wardenburg



Planart: **Übersicht Biotop- / Nutzungstypen**

Maßstab Plan: 1:20.000	Projekt: 12-1620	Unterschrift	
	Plan-Nr. 3	Bearbeitet: 08/13	Kinder
		Gezeichnet: 10/13	Kinder/Pothas/Dreibitz
		Geprüft: 10/13	Mosebach

Diekmann & Mosebach Regionalplanung, Stadt- und Landschaftsplanung
 Entwicklungs- und Projektmanagement
 Oldenburger Straße 86 26180 Rastede Tel. (04402) 91 16 30 Fax 91 16 40

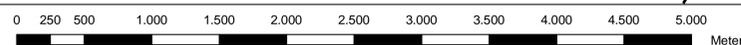

Quelle: Auszug aus den Geobasisdaten der Niedersächsischen Vermessungs- und Katasterverwaltung ©2012 LGLN



28/10/2013