
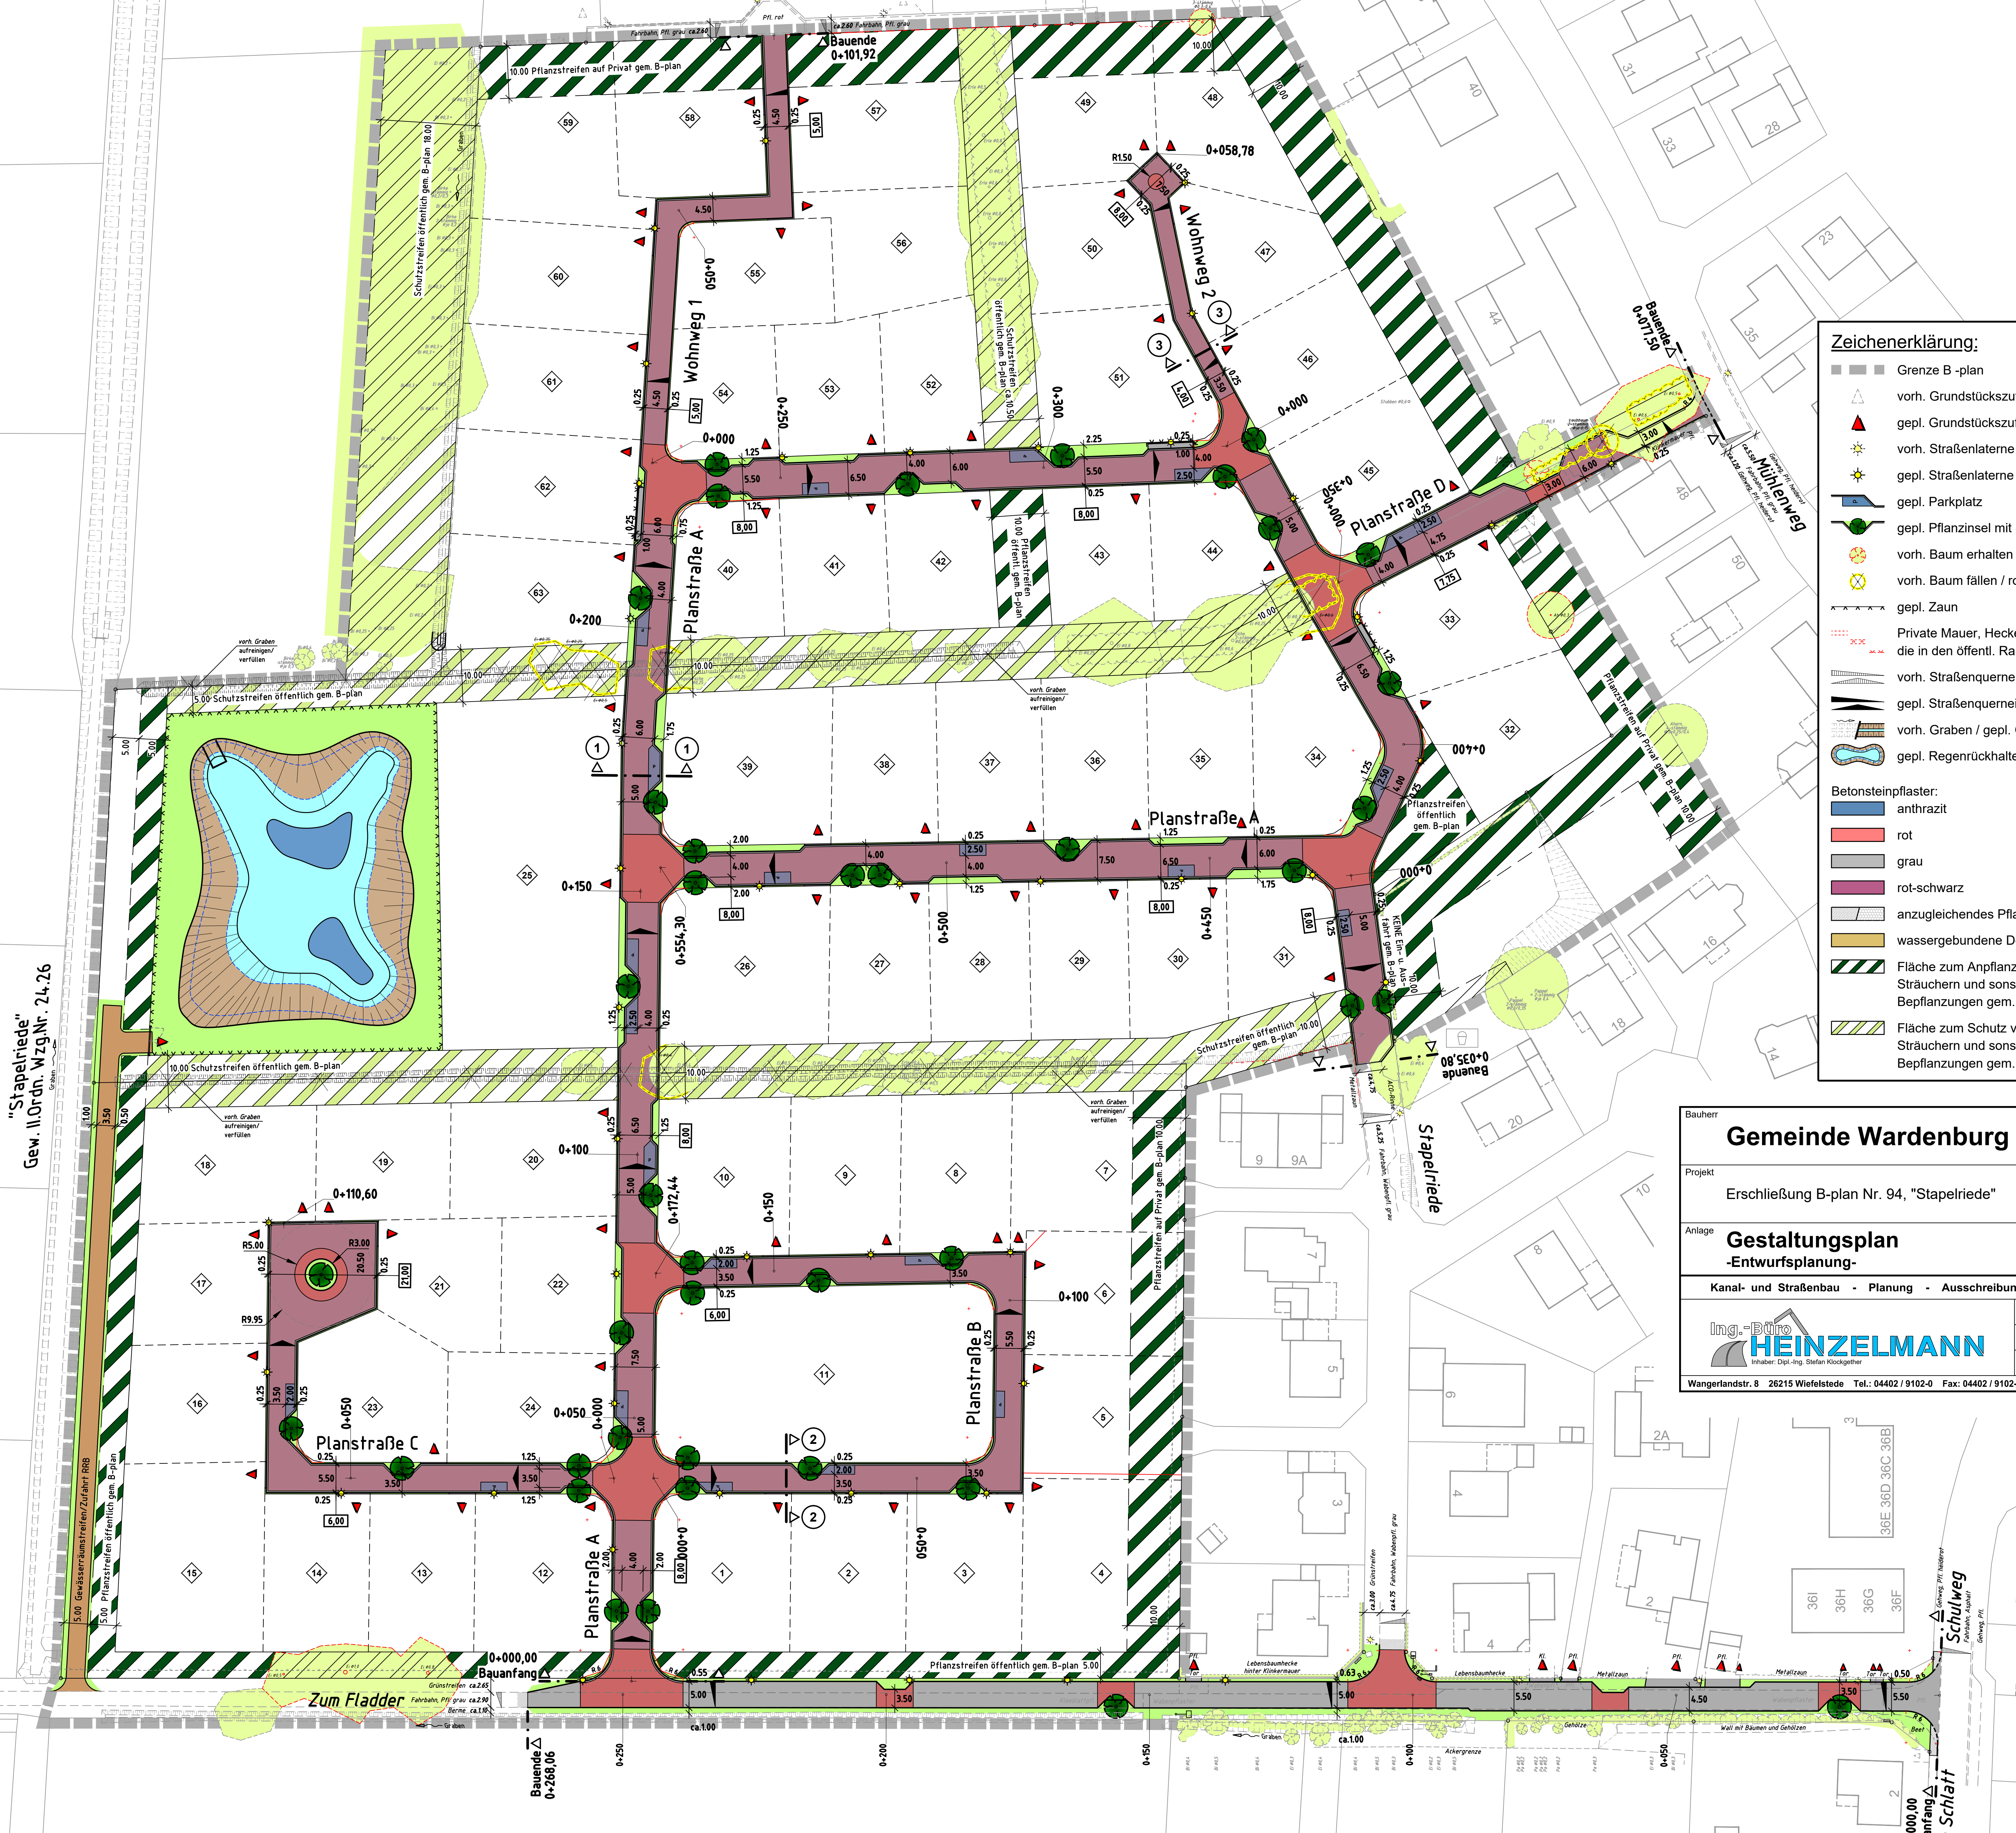


Gestaltungsplan

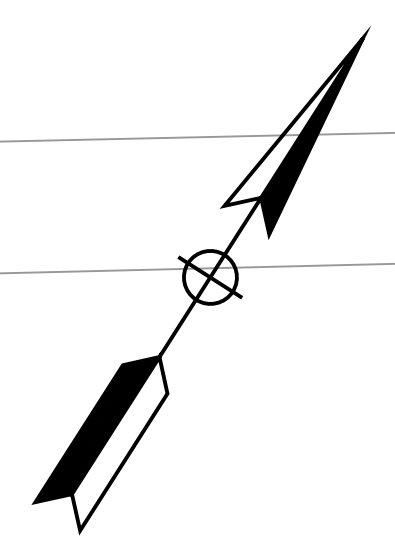

Zeichenerklärung:

- Grenze B-plan
- vorh. Grundstückszufahrt
- gepl. Grundstückszufahrt b=5,00m
- vorh. Straßenlaterne
- gepl. Straßenlaterne
- gepl. Parkplatz
- gepl. Pflanzinsel mit Straßenbaum
- vorh. Baum erhalten gem. B-plan
- vorh. Baum fällen / roden
- gepl. Zaun
- Private Mauer, Hecke, Zaunanlage usw. die in den öffentl. Raum ragt oder steht
- vorh. Straßenquerneigung
- gepl. Straßenquerneigung
- vorh. Graben / gepl. Graben
- gepl. Regenrückhaltebecken

Betonsteinpflaster:

- anthrazit
- rot
- grau
- rot-schwarz
- anzuleichendes Pflaster/Platten
- wassergebundene Decke
- Fläche zum Anpflanzen von Bäumen, Sträuchern und sonstigen Bepflanzungen gem. B-plan
- Fläche zum Schutz von Bäumen, Sträuchern und sonstigen Bepflanzungen gem. B-plan

"Stapelriede"
Gew. II. Ordn. Wzgnr. 24.26

Bauherr	Gemeinde Wardenburg	Anlage-Nr.	
Projekt	Erschließung B-plan Nr. 94, "Stapelriede"	Blatt-Nr.	
Anlage	Gestaltungsplan -Entwurfsplanung-	Maßstab	1 : 500
		Datum	01.09.2021
Kanal- und Straßenbau - Planung - Ausschreibung - Bauleitung		Projekt-Nr.	1548
 Ing.-Büro HEINZELMANN Inhaber: Dipl.-Ing. Stefan Klockgether		bearbeitet	S. Klockgether
		gezeichnet	M. Kruse
		Wangerlandstr. 8 26215 Wiefelstede Tel.: 04402 / 9102-0 Fax: 04402 / 9102-22 Internet: www.ing-ht.de	

Baufang
Am Schilff
0-000,00

Baufang
0-268,06

Zum Fladder

Planstraße C

Planstraße B

Planstraße A

Planstraße D

Wohnweg 1
050+0

Wohnweg 2
0+058,78

Bauende
0-071,50

